



Dom przy źródle

Budynek mieszkalny wielorodzinny z usługami w parterze
KRAKÓW, ul.Kalwaryjska 81/83

Lokal nr 75
5 piętro, 4 pokoje z aneksem

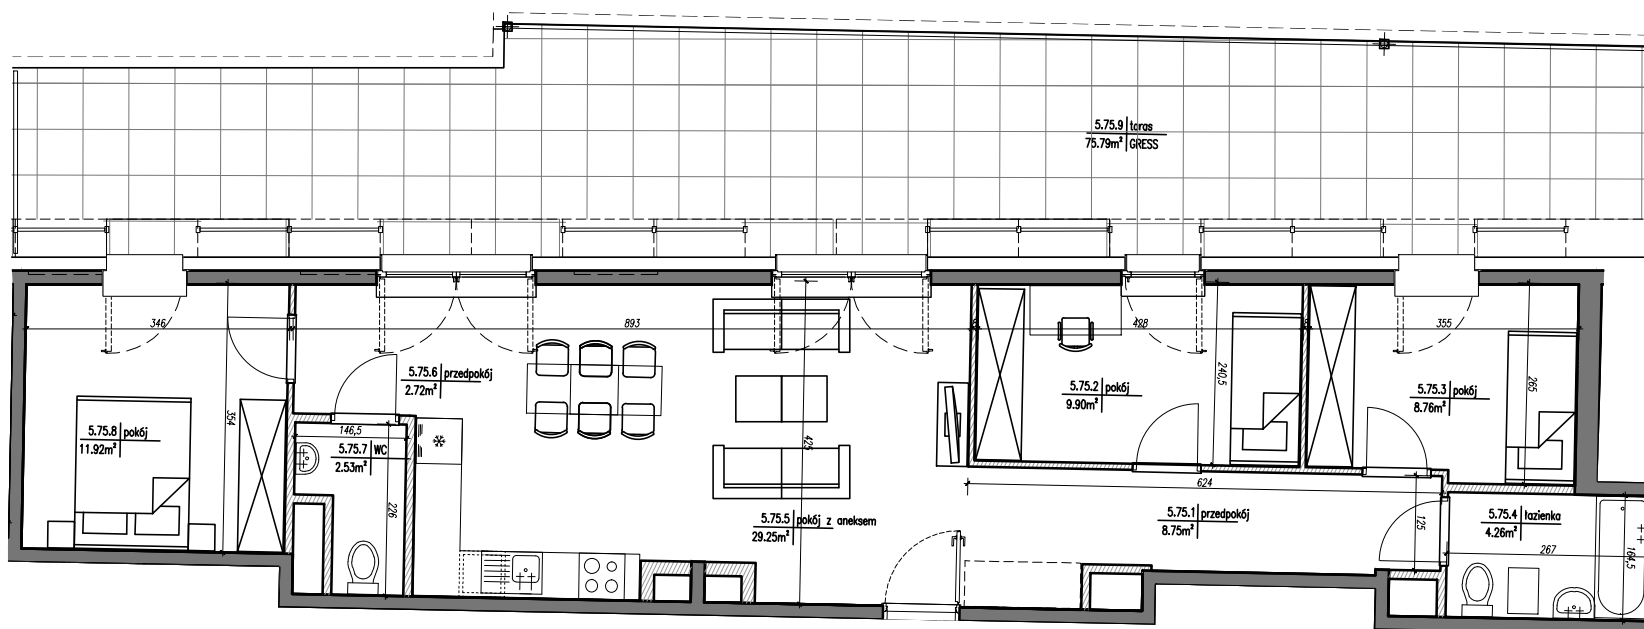

nr pom.	nazwa pom.	pow.m ²
5.75.1	przedpokój	8.75
5.75.2	pokój	9.90
5.75.3	pokój	8.76
5.75.4	łazienka	4.26
5.75.5	pokój z aneksem	29.25
5.75.6	pokój	2.72
5.75.7	WC	2.53
5.75.8	pokój	11.92
powierzchnia całkowita:		78.09
5.75.8	taras	75.79

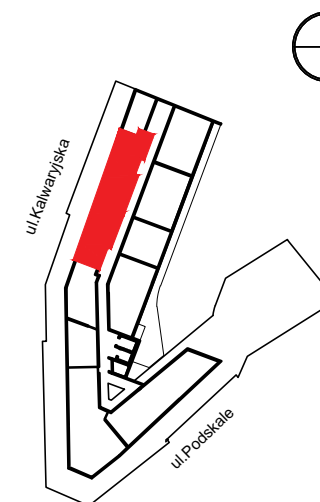

Uwagi: 1. Wymiary i powierzchnie w dalszym etapie projektowania mogą ulec nieznacznym zmianom. Wymiary podano w świetle konstrukcji. 2. Na warstwy wykończenia podłóg przyjęto 1,5 cm. Wysokość lokalu (2,60m) podano z uwzględnieniem 1,5 cm tynku oraz 1,5 cm warstwy wykończeniowej podłogi. 3. Powierzchnie liczone wg PN-ISO 9836 4. Urządzenia sanitarne i kuchenne oraz meble nie stanowią wyposażenia mieszkania. Rozmieszczenie mebli jest przykładowe a rozmieszczenie urządzeń wskazuje lokalizację podejść instalacji. 5. W kuchniach, łazienkach, wc instalacje sanitarne prowadzone są w bruzdach ściennych i warstwach posadzkowych. W razie zmian w instalacjach możliwość bruzdowania należy uzgodnić z projektantem. 6. Lokale wyposażone w wentylację mechaniczną wywiewną. Nawiew świeżego powietrza poprzez nawiewniki ściennie. 7. Nie dopuszcza się jakichkolwiek ingerencji w konstrukcję, elewacje oraz ściany między lokalowe.

czerwiec 2018

B2
STUDIO