



Dom przy źródle

Budynek mieszkalny wielorodzinny z usługami w parterze
KRAKÓW, ul.Kalwaryjska 81/83

Lokal nr 79
5 piętro, 4 pokoje z aneksem

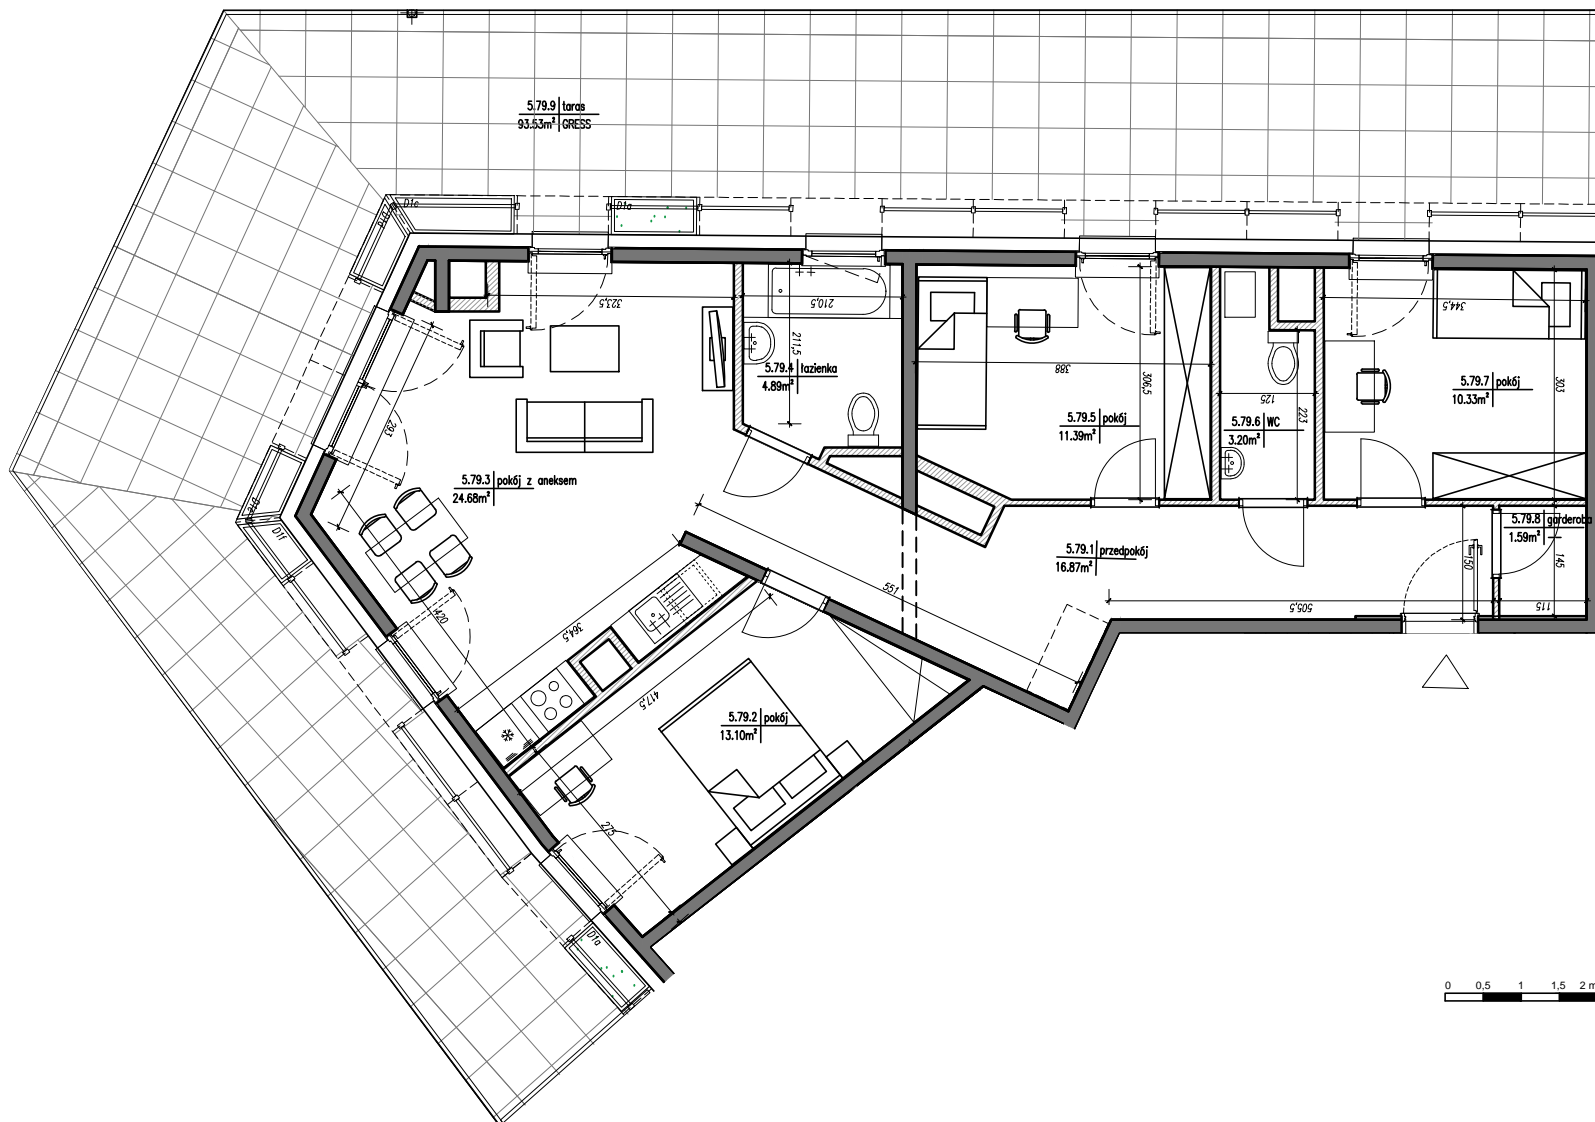

nr pom.	nazwa pom.	pow.m ²
5.79.1	przedpokój	16.87
5.79.2	pokój	13.10
5.79.3	pokój z aneksem	24.68
5.79.4	łazienka	4.89
5.79.5	pokój	11.39
5.79.6	WC	3.20
5.79.7	pokój	10.33
5.79.8	garderoba	1.59
powierzchnia całkowita:		86.05
5.79.9	taras	93.53

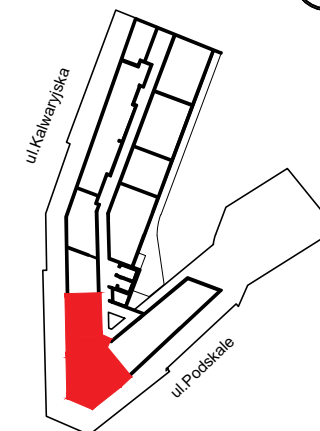

Uwagi: 1. Wymiary i powierzchnie w dalszym etapie projektowania mogą ulec nieznacznym zmianom. Wymiary podano w świetle konstrukcji. 2. Na warstwy wykończenia podłóg przyjęto 1,5 cm. Wysokość lokalu (2,60m) podano z uwzględnieniem 1,5 cm tynku oraz 1,5 cm warstwy wykończeniowej podłogi. 3. Powierzchnie liczone wg PN-ISO 9836 4. Urządzenia sanitarne i kuchenne oraz meble nie stanowią wyposażenia mieszkania. Rozmieszczenie mebli jest przykładowe a rozmieszczenie urządzeń wskazuje lokalizację podejść instalacji. 5. W kuchniach, łazienkach, wc instalacje sanitarne prowadzone są w brzdach ściennych i warstwach posadzkowych. W razie zmian w instalacjach możliwość brzdowania należy uzgodnić z projektantem. 6. Lokale wyposażone w wentylację mechaniczną wywiewną. Nawiew świeżego powietrza poprzez nawiewniki ściennie. 7. Nie dopuszcza się jakichkolwiek ingerencji w konstrukcję, elewacje oraz ściany między lokalowe.

czerwiec 2018

B2
STUDIO